

PRZEKRÓJ KONSTRUKCYJNY
od km 0+000 do km 0+102,30

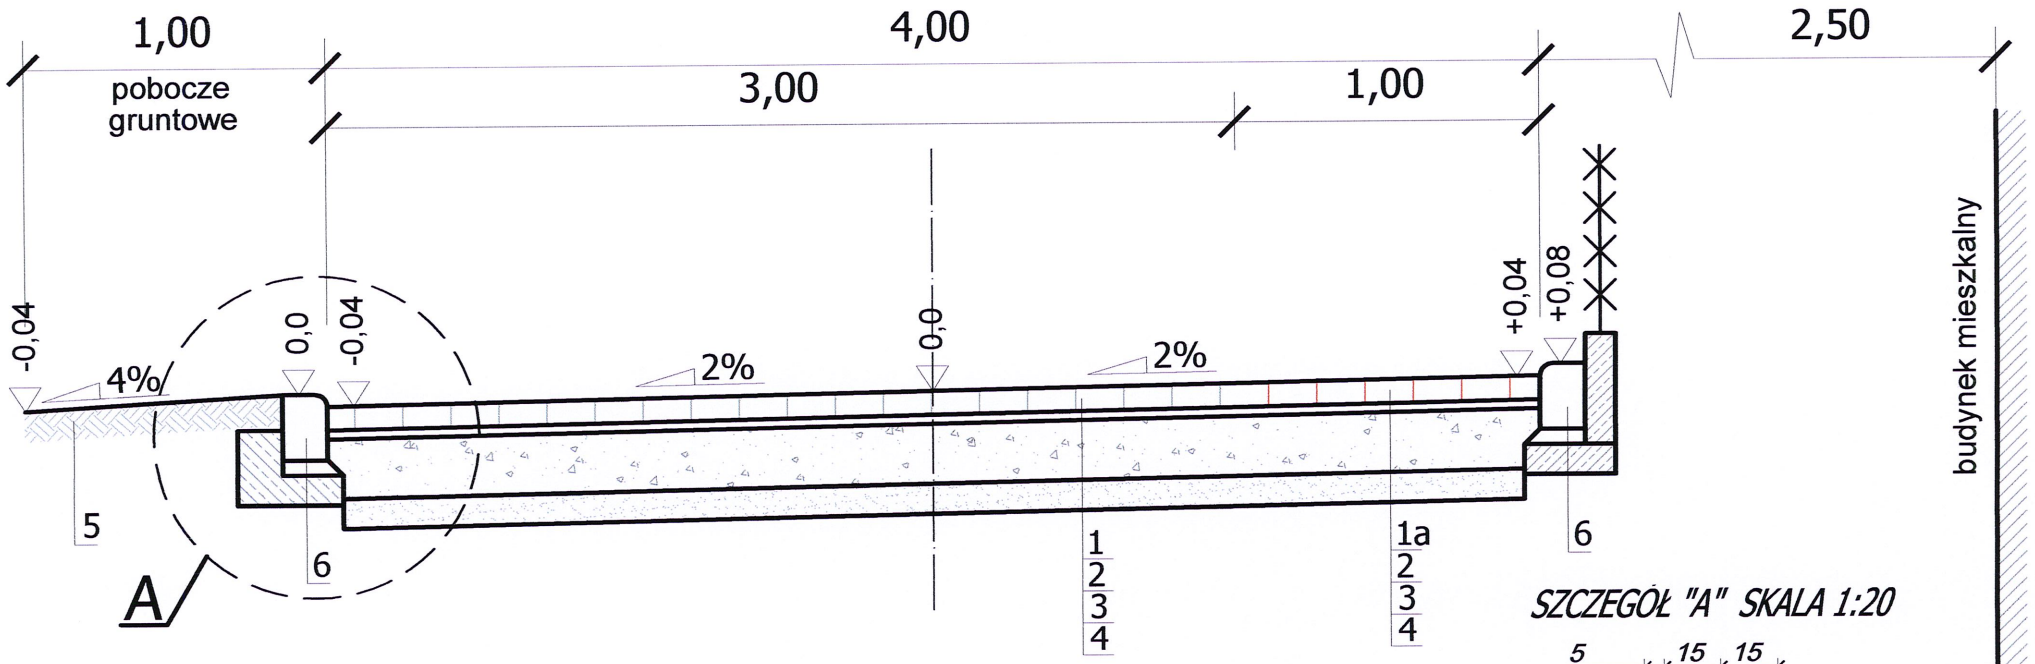

SZCZEGÓŁ "A" SKALA 1:20

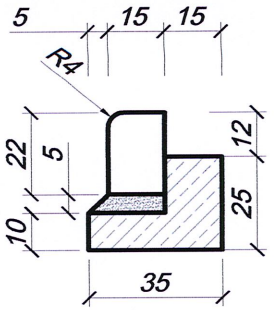

LEGENDA:

1 - 8cm - kostka brukowa betonowa koloru szarego;

1a - 8cm - kostka brukowa betonowa koloru czerwonego;

2 - 3 cm - podsypka cementowo - piaskowa 1:4;

3 - 20 cm - podbudowa zasadnicza z kruszywa łamanego 0-31,5mm stabilizowanego mechanicznie;

4 - 10cm - warstwa odcinająco-odsączająca z piasku;

5 - pobocze z gruntu urodzajnego gr. 10cm obsiane trawą i zawałowane;

6 - krawężnik betonowy najazdowy 15x22x100cm na ławie betonowej z oporem (beton C12/15).

Projekty Budowy Dróg, Organizacji Ruchu i Nadzory BOŻENA CICHOŃ, ul. Akacjowa 3e/5, 72-300 Gryfice				
Inwestor: Gmina Karnice, ul. 11 Marca 7, 72-343 Karnice				
Nazwa:	***Przebudowa drogi w m. Czaplin Mały /dz. geod. Nr 115/13, 114, 78/, Gmina Karnice.***			
Tytuł rysunku:	***Przekrój konstrukcyjny***		*skala: 1:25*	*Nr rys.: 4*
Projektowała:	*Bożena Cichoń*	*438/Sz/94*		*kwiecień 2016r.*
Sprawdził:	*mgr inż. Ernest Kłos*	*ZAP/0076/PWOD/13*		