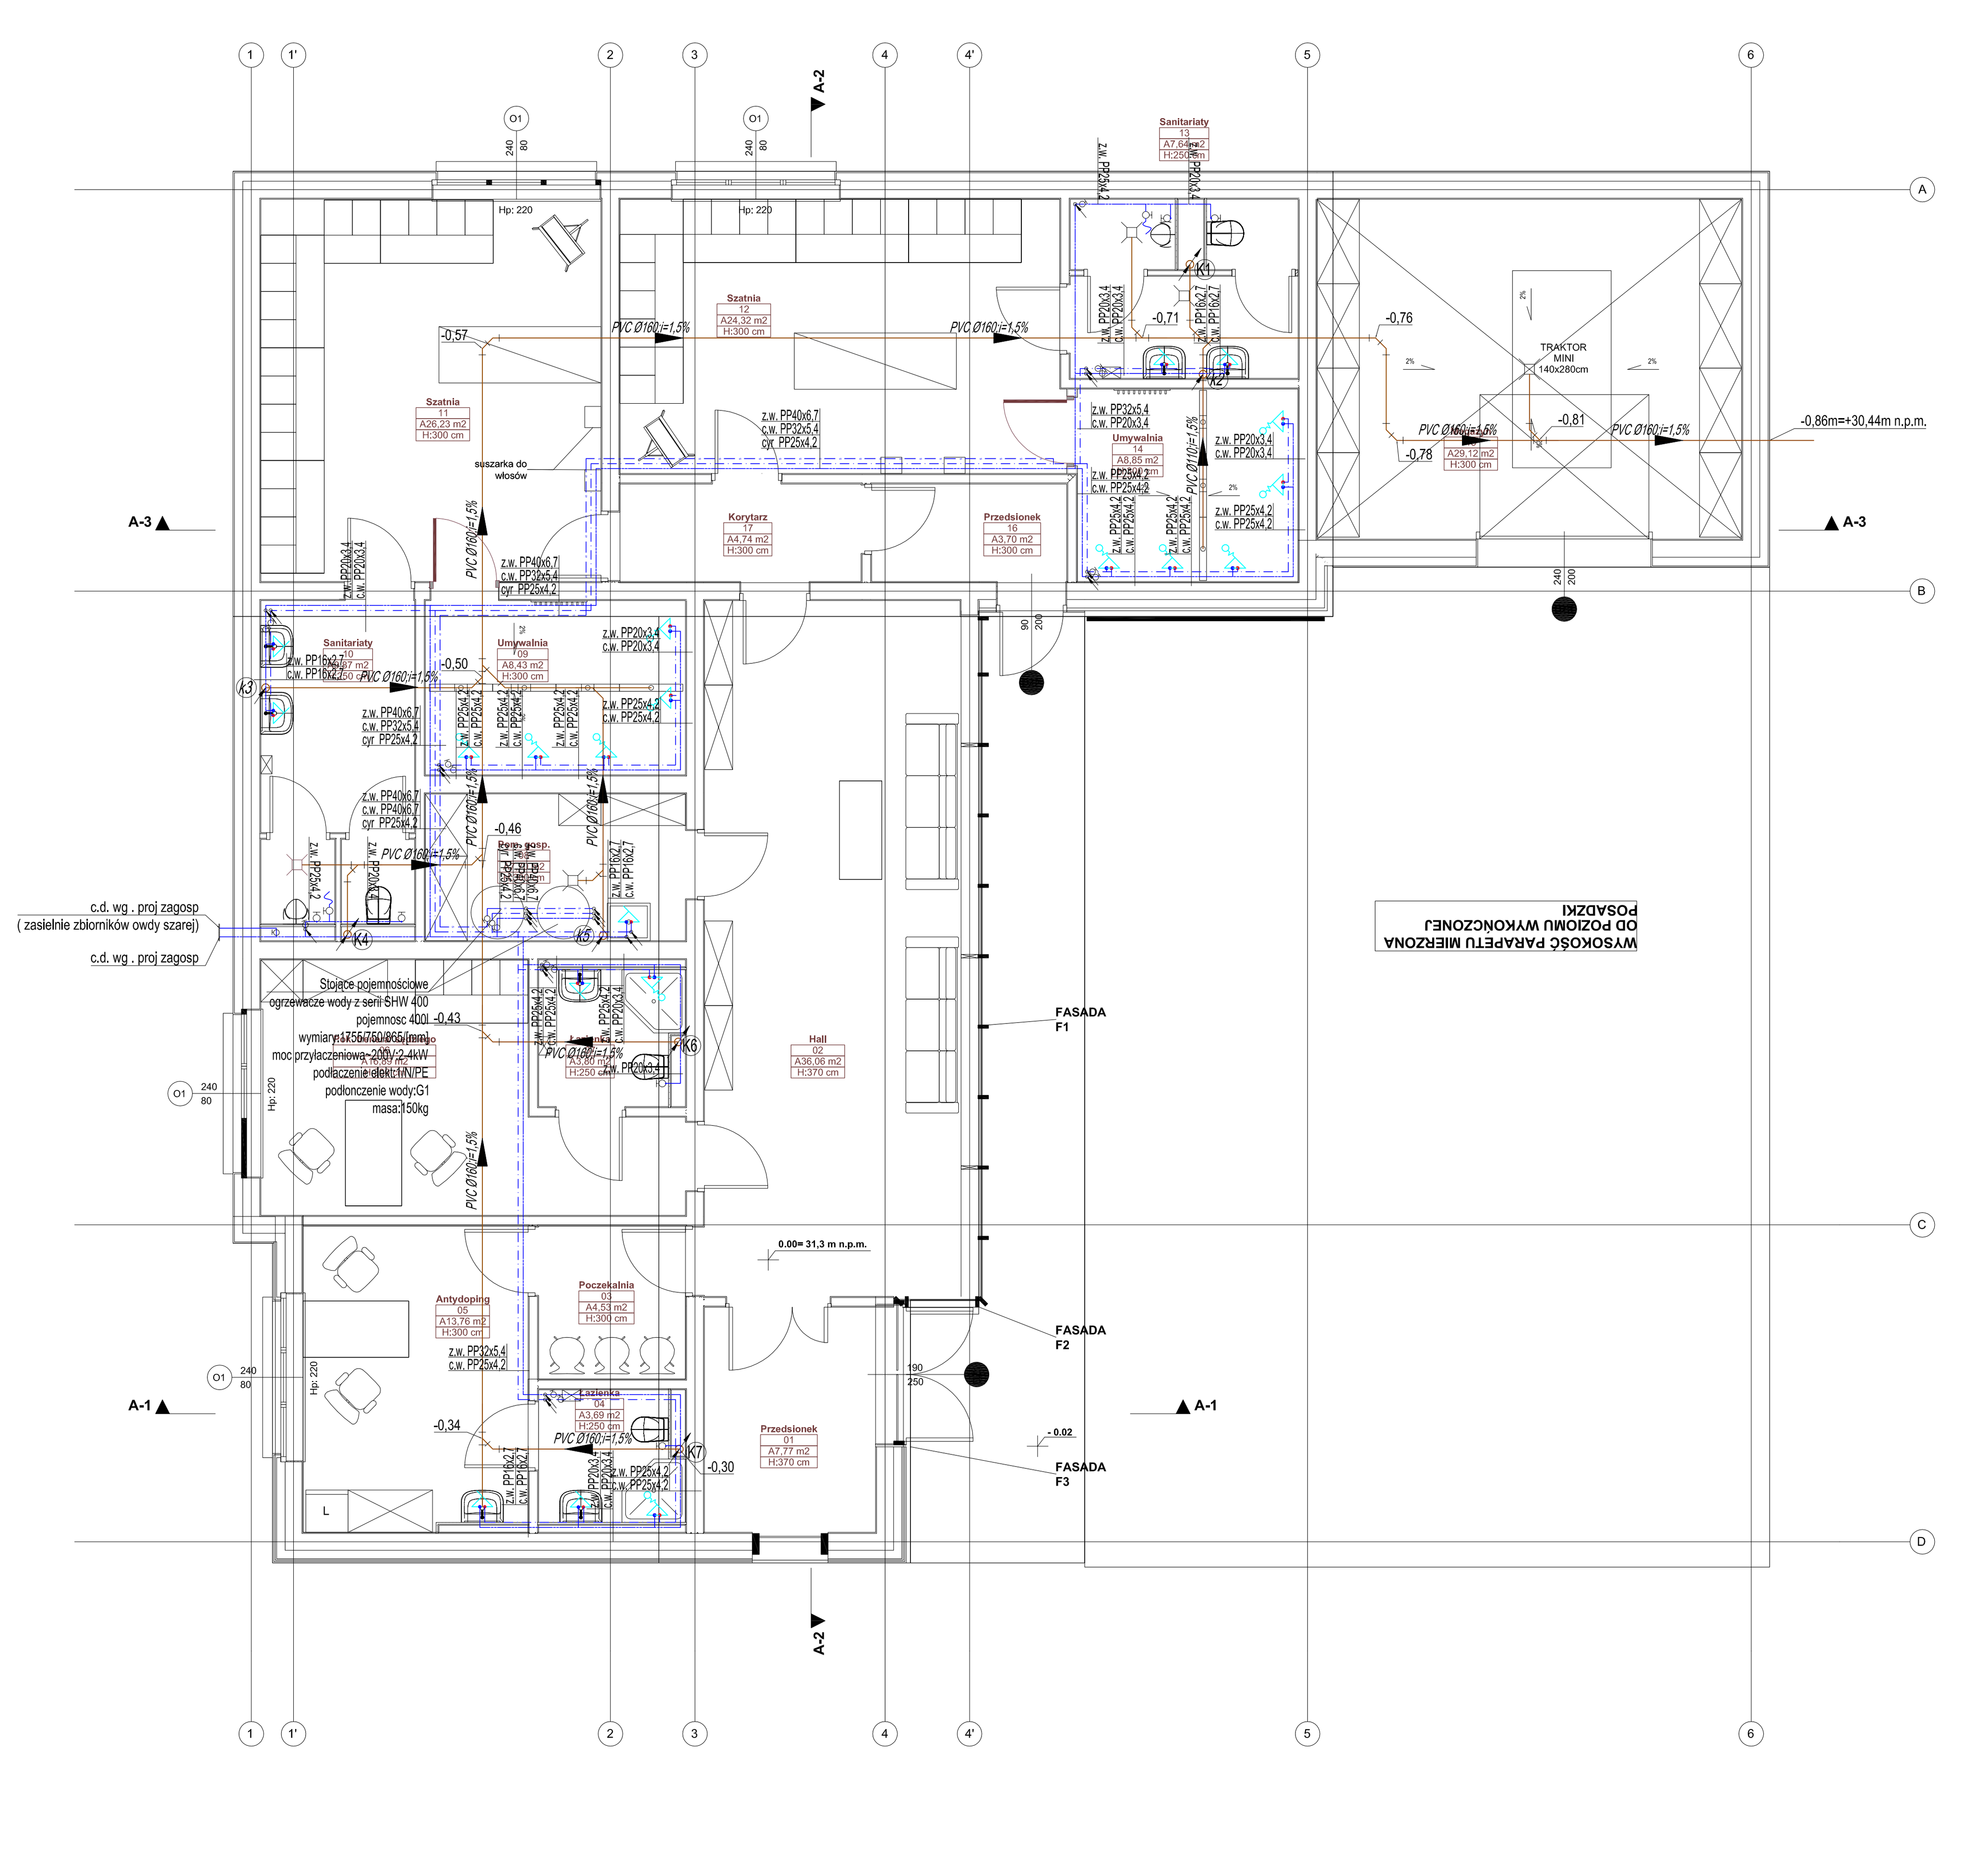

kana. sanit. prowadzona pod posadzka
instalacja zimnej wody uzytkowej z rur PP
instalacja ciepłej wody uzytkowej z rur PP
cyrkulacja z rur PP
K15.1 pion kan. sanit. wychodzacy ponad stropodach
k26 pion kan. sanit. zakonczony zaworem napowietrzajacym
symboliczne oznaczenie wylewek

siedziba
71-247 SZCZECIN
ul. Sebastiana Klonowica 23/11
tel. (091) 81 82 664
fax. (091) 81 82 664

inwestor / adres :	GMINA KARNICE UL. 11 MARCA 7; 72-343 KARNICE
projekt / obiekt :	REMONT WRAZ Z ROZBUDOWĄ STADIONU GMINNEGO W CERKWICY - - PROJEKT ARCHITEKTONICZNO - BUDOWLANY WEWNĘTRZNE INSTALACJE SANITARNE
adres inwestycji :	UL. BOCZNA, CERKWICA DZ BUD NR 41/3
rysunek / temat / treść :	RZUT PARTERU - INSTALACJE WOD-KAN
autor / projektant imię i nazwisko	dr inż. Adam Krupiński Nr upr. ZAP/0072/POOS/06
sprawdził	mgr inż. Agnieszka Cichocka Nr upr. ZAP/0222/PWOS/10
opracował	
faza :	PBW
branża :	SANITARNA
skala :	1:50
data:	styczeń 2014
rys . nr :	S1

PRAWA AUTORSKIE ZASTRZEŻONE
Przedmiotowy projekt / utwór architektoniczny jest chroniony prawem autorskim zgodnie z art.1 i nastêpne Ustawy o Prawie Autorskim i Prawach Pokrewnych z dn. 4 lutego 1994 roku (DU nr 24 poz.83 z 23 lutego 1994 r.)