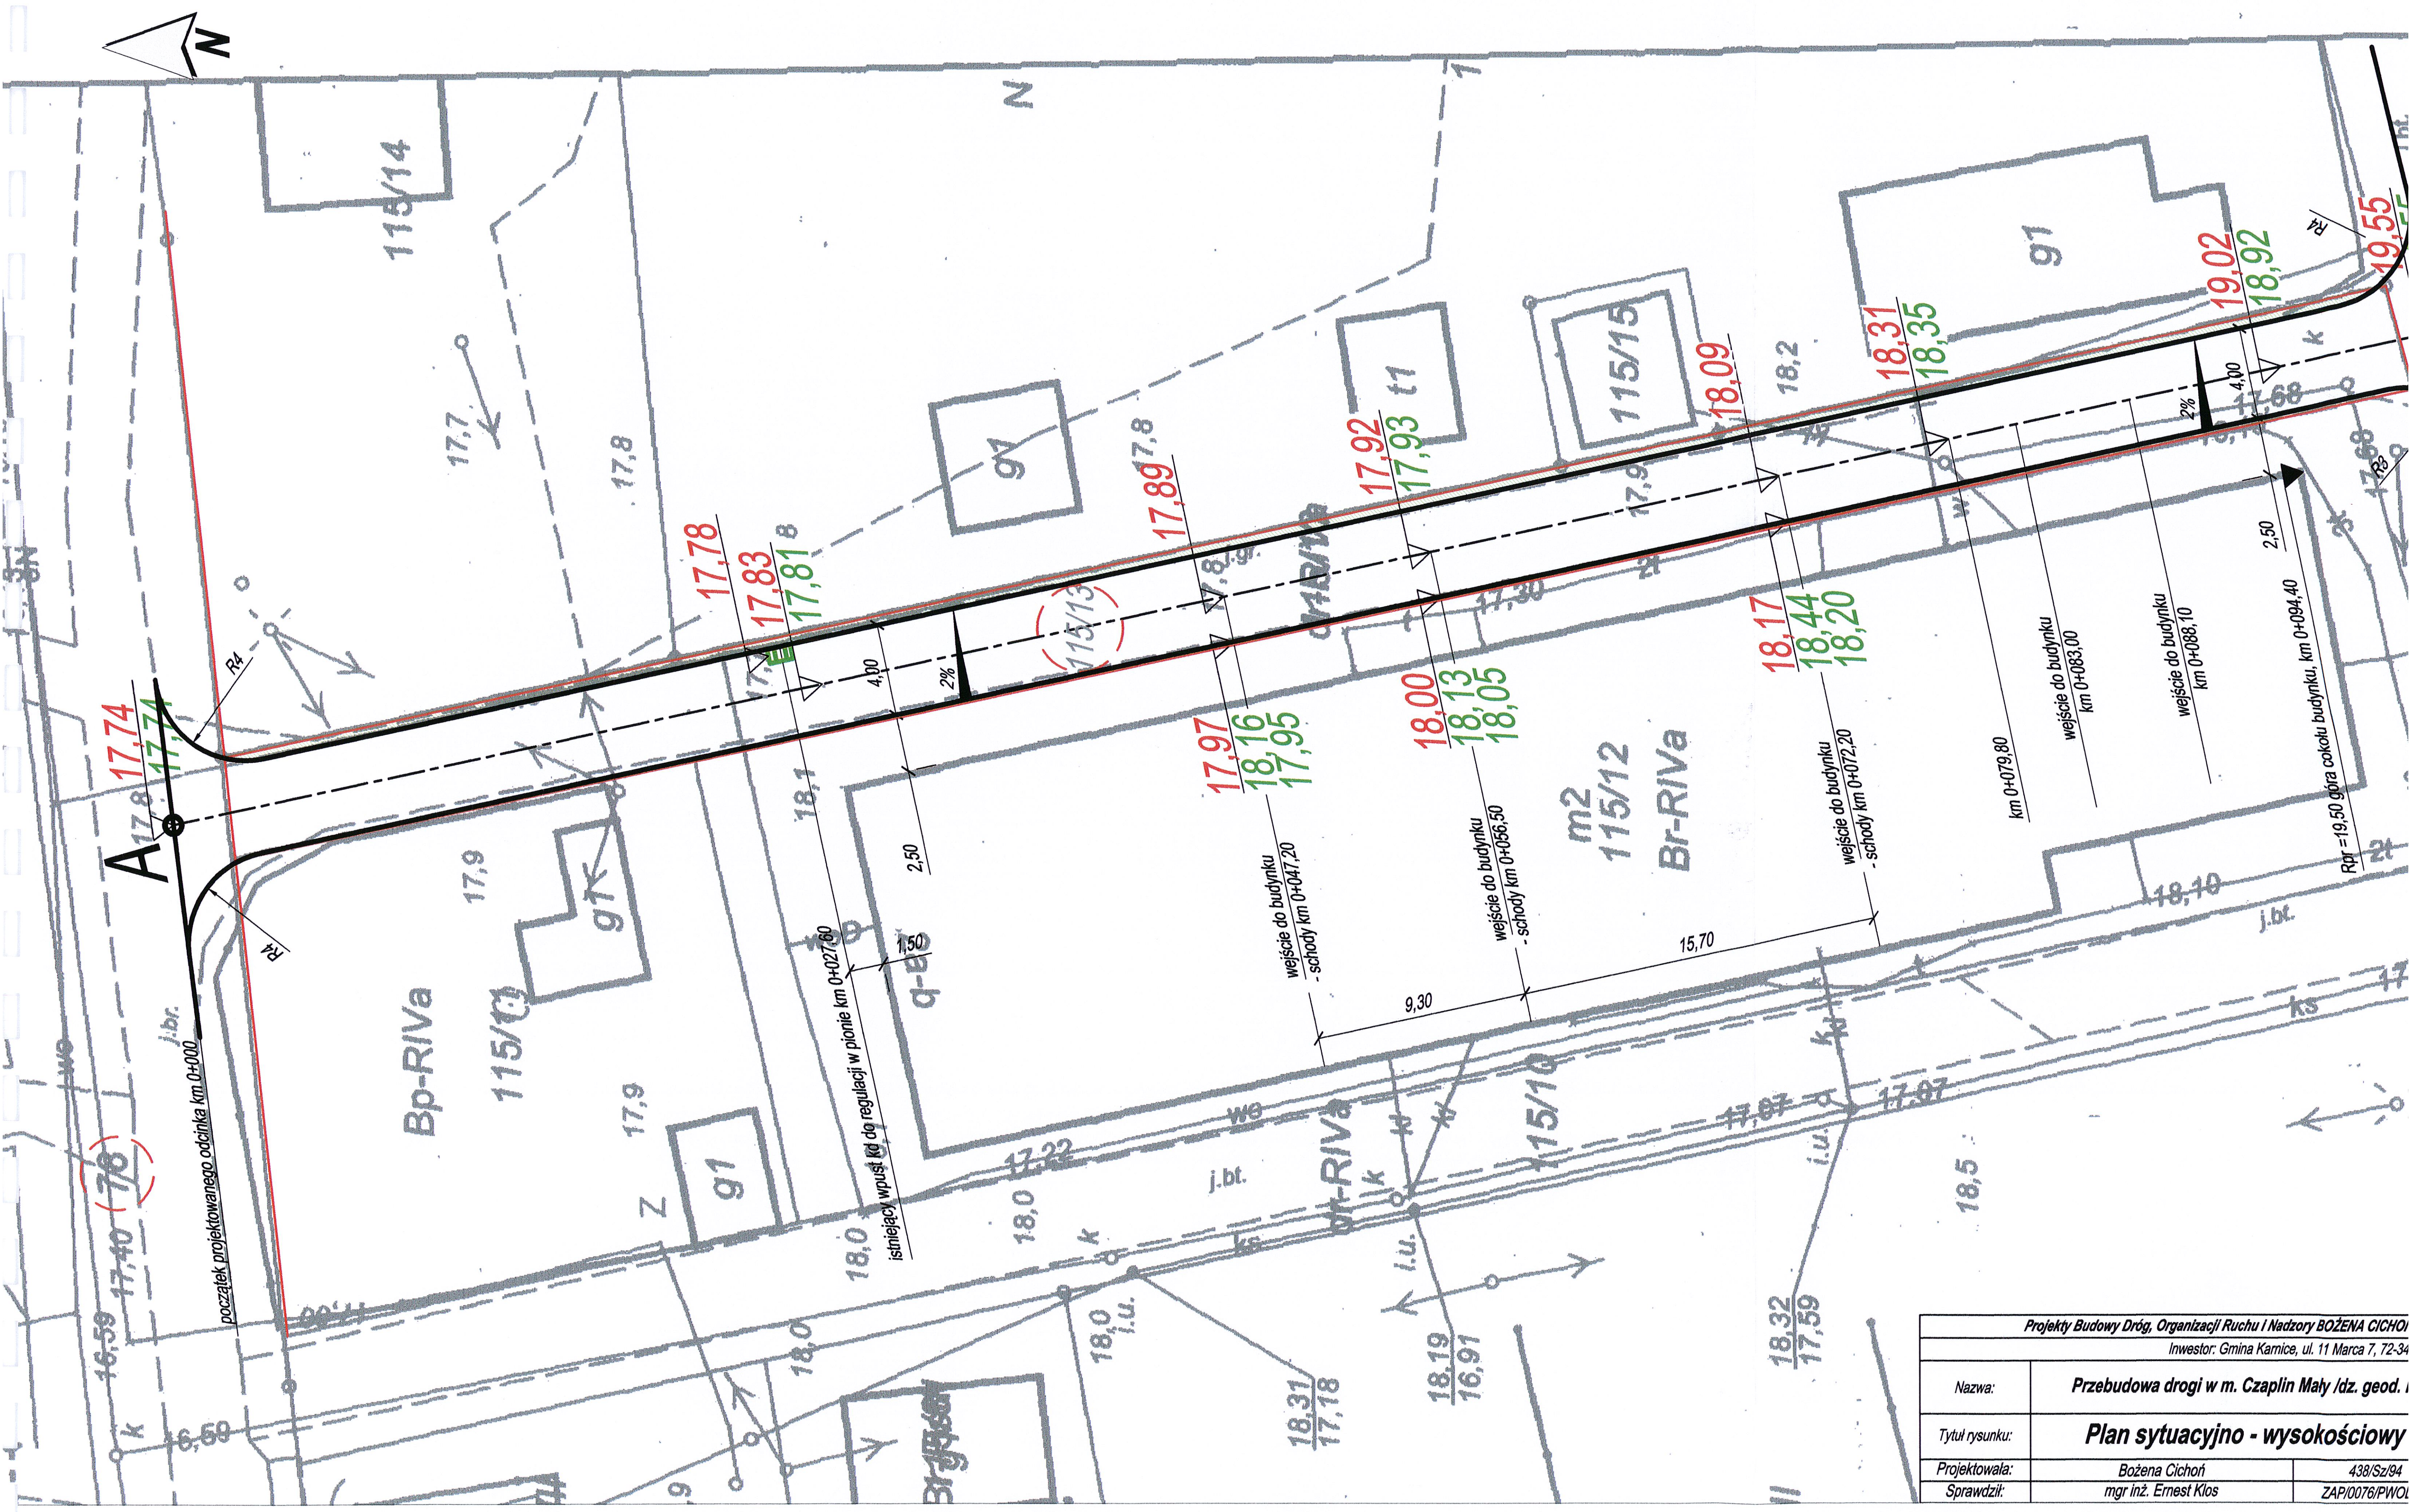

Projekty Budowy Dróg, Organizacji Ruchu i Nadzory BOŻENA CICHO	
Inwestor: Gmina Karnice, ul. 11 Marca 7, 72-34	
Nazwa:	**Przebudowa drogi w m. Czaplin Mały /dz. geod.**
Tytuł rysunku:	**Plan sytuacyjno - wysokościowy**
Projektowała:	Bożena Cichoń — 438/Sz/94
Sprawdził:	mgr inż. Ernest Klos — ZAP/0076/PWO